


SCHEMA MONTAGGIO PONTEGGI S 18 A PERNI - TELAI PREFABBRICATI - TAVOLE - FERMAPIEDI E RELATIVI ACCESSORI

SCHEME OF MOUNTING PINS SCAFFOLDING S 18 - PREFABRICATED FRAME - ZN STEEL PLATFORMS - TOE-BOARD GUARDRAIL AND THE RELEVANT ACCESSORIES

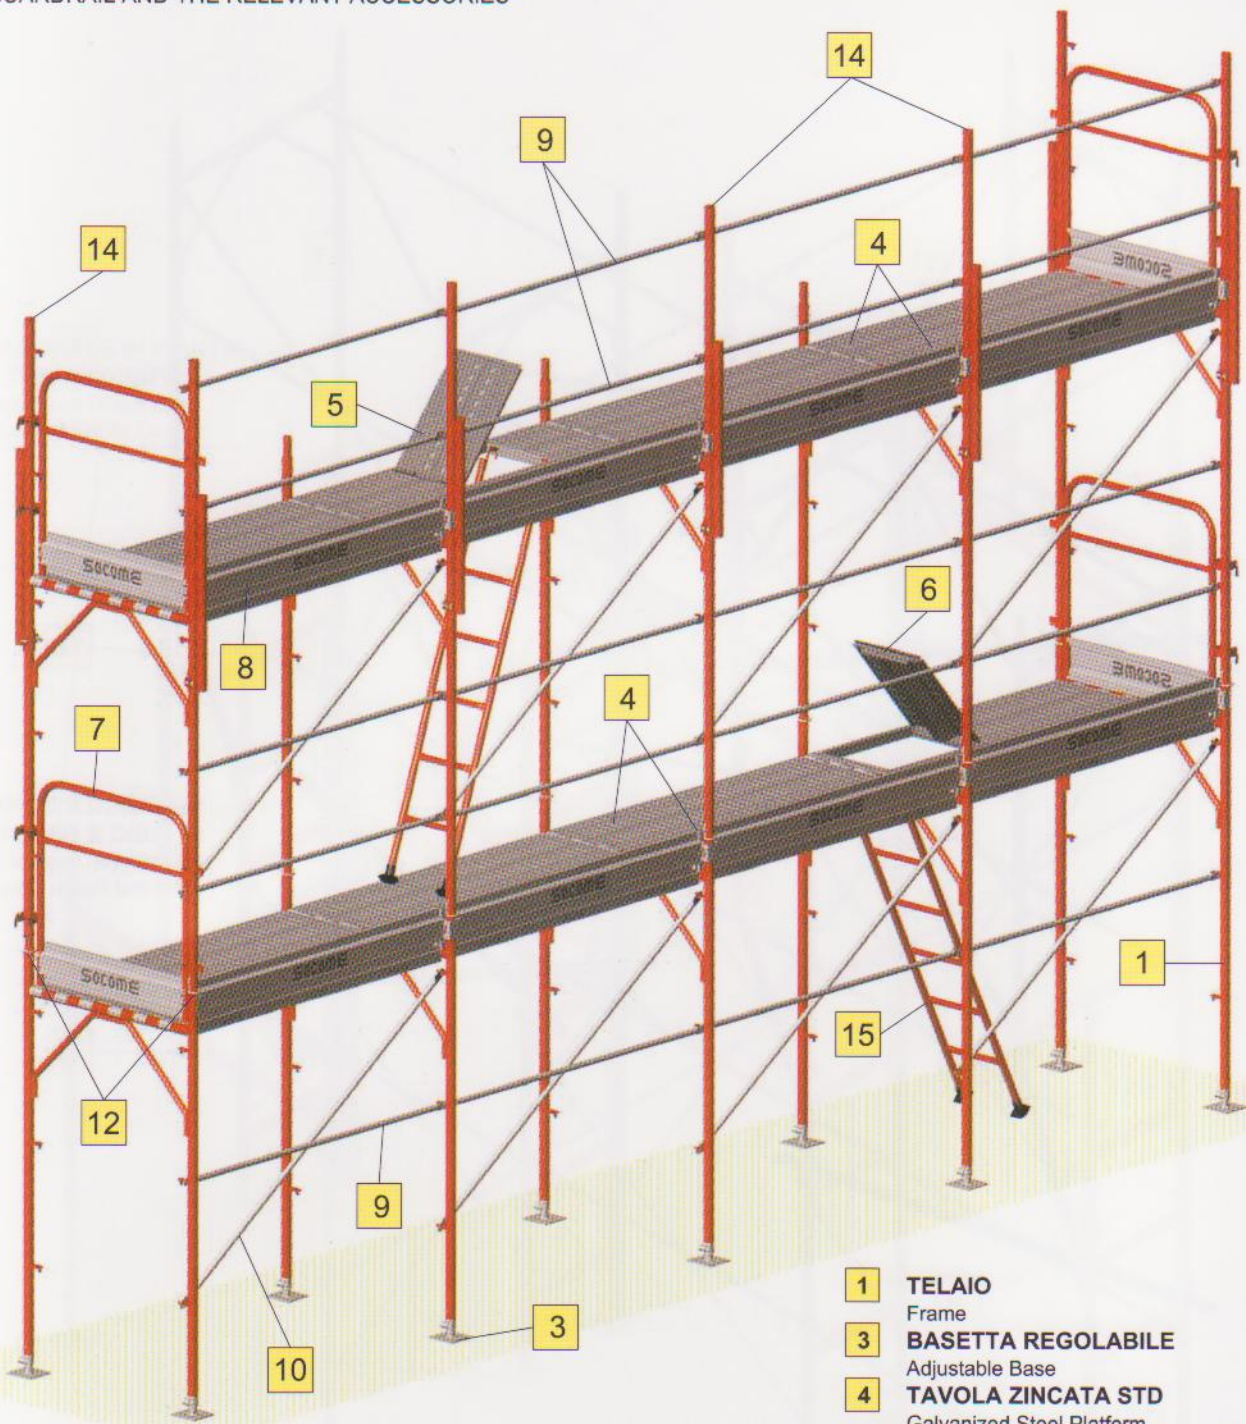

- 1** TELAIO
Frame
- 3** BASETTA REGOLABILE
Adjustable Base
- 4** TAVOLA ZINCATO STD
Galvanized Steel Platform
- 5** TAVOLA CON BOTOLA CENTRALE
Central Steel Platform with Trapdoor
- 6** TAVOLA CON BOTOLA LATERALE
Lateral Steel Platform with Trapdoor
- 7** CANCELLETTO DI TESTATA
Wicket Complete with Toe-board
- 8** FERMAPIEDI DI FACCIATA
Zn Toe-board Guardrail
- 9** CORRENTE
Brace
- 10** DIAGONALE DI FACCIATA
External Diagonal
- 12** GANCIO DI SICUREZZA
Safety Hook
- 14** MONTANTE DI SOMMITA'
Upper end Brace
- 15** SCALA PREFABBRICATA
Prefabricated Ladder

PONTEGGI A TELAI PREFABBRICATI - TIPO A PORTALE S 18 - ATTACCHI A PERNI

PREFABRICATED PINS TYPE SCAFFOLDING S 18 SYSTEM

SCHEMA STANDARD

BASIC STRUCTURE



INTERASSE
DISTANCE FROM THE AXLES


ALTEZZA UTILE
INTERNAL HEIGHT

INTERASSE TELAIO
DISTANCE FROM THE FRAME AXLES

- 1** TELAIO
Frame
- 3** BASETTA REGOLABILE
Adjustable Base
- 9** CORRENTE
Brace
- 10** DIAGONALE DI FACCIATA
External Diagonal
- 11** DIAGONALE IN PIANTA
Plant Cross Diagonal

DETTAGLIO ATTACCHI A PERNI


DETAIL OF THE PINS JOINT

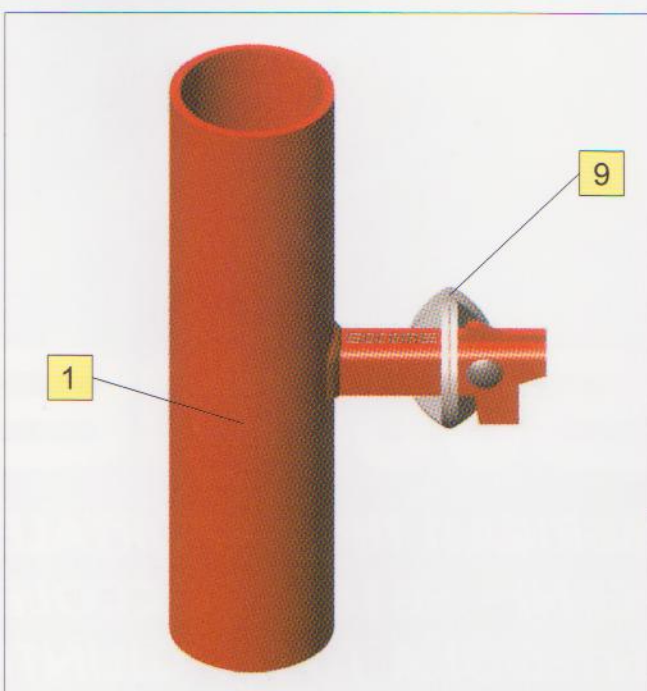

- 1** TELAIO
Frame
- 9** CORRENTE
Brace

SCHEMA MONTAGGIO PONTEGGI S 18 A PERNI - TELAI PREFABBRICATI CON PARTENZA STRETTA

SCHEME OF MOUNTING PINS SCAFFOLDING S 18 - PREFABRICATED FRAME WITH NARROW BASE

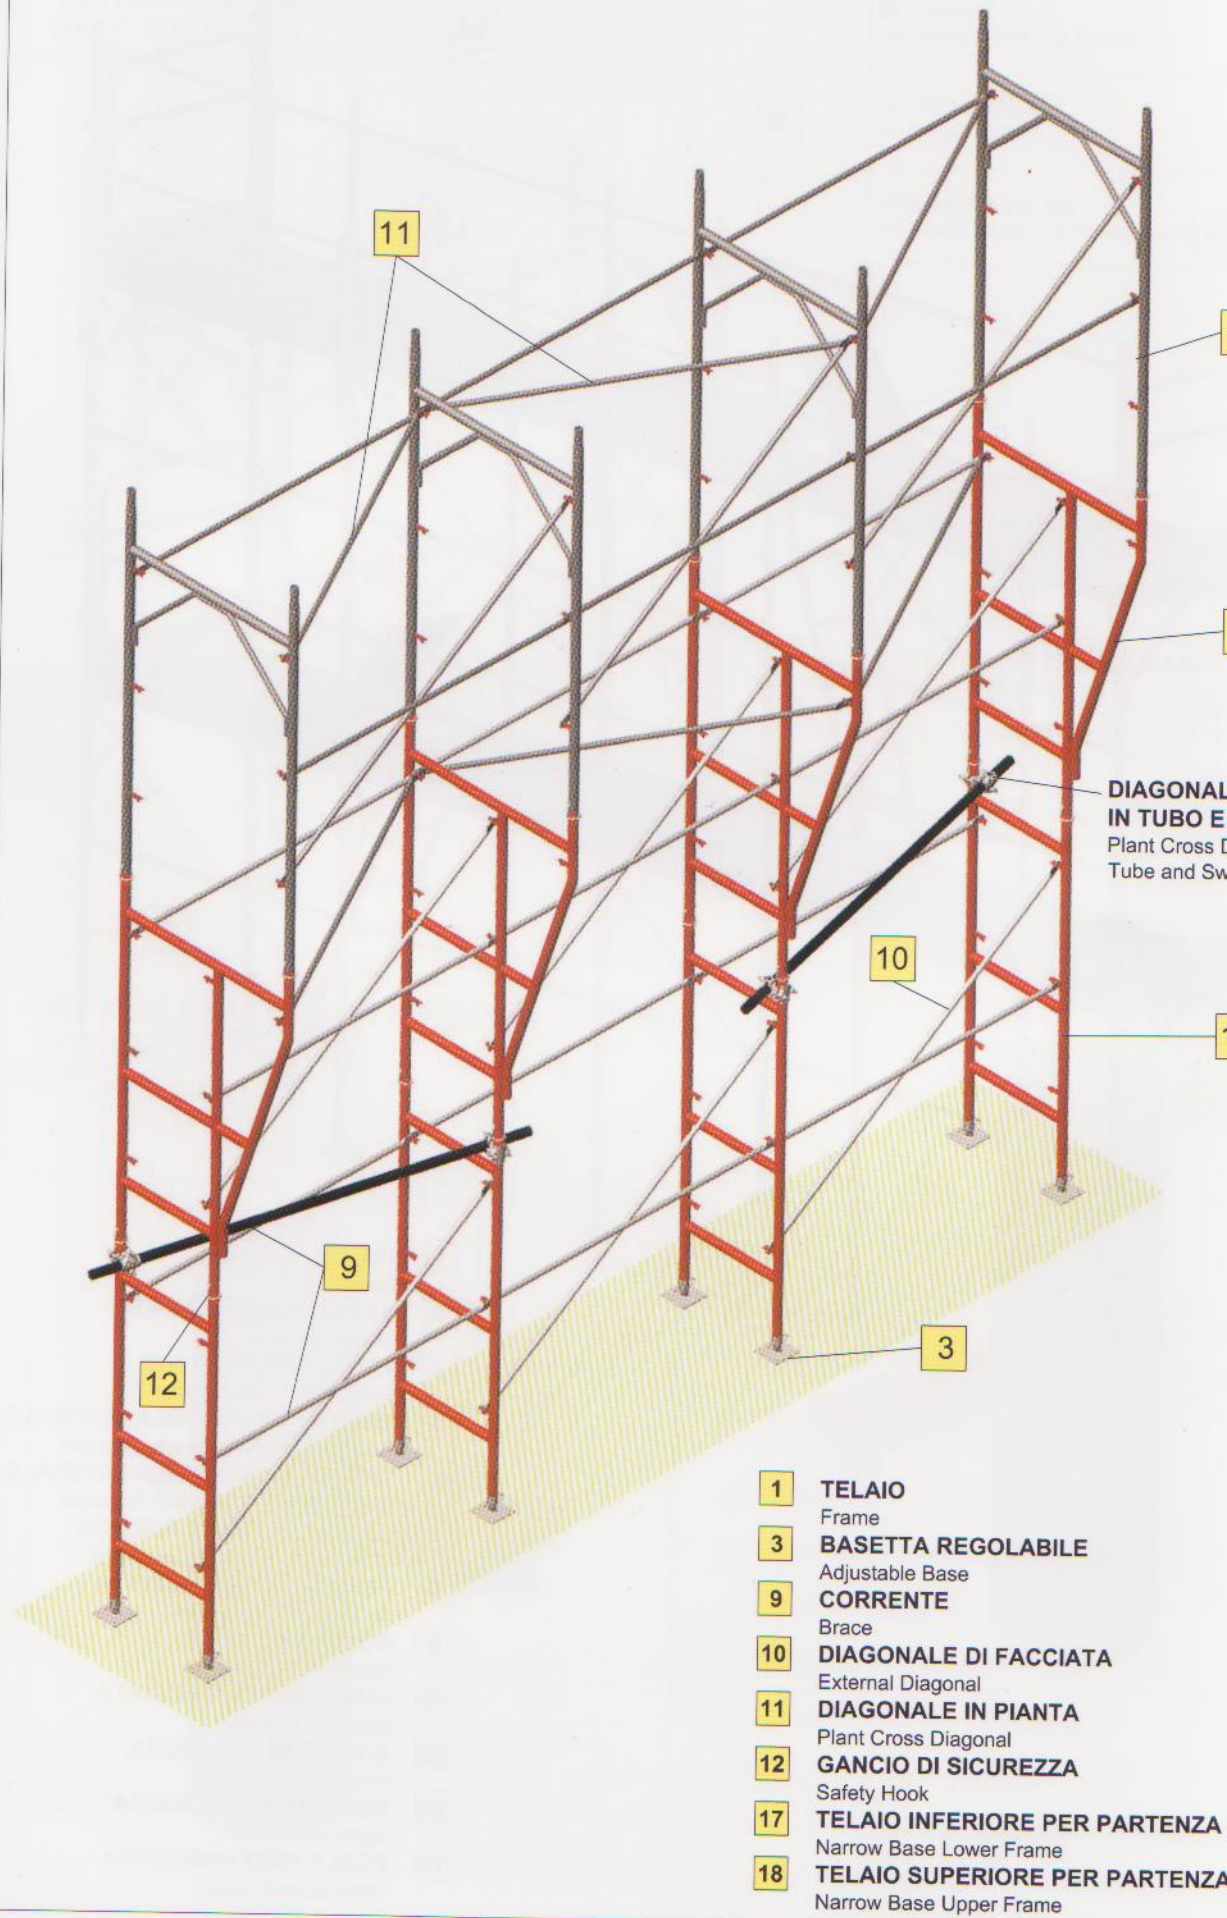


- 1** **TELAIO**
Frame
- 3** **BASSETTA REGOLABILE**
Adjustable Base
- 9** **CORRENTE**
Brace
- 10** **DIAGONALE DI FACCIATA**
External Diagonal
- 11** **DIAGONALE IN PIANTA**
Plant Cross Diagonal
- 12** **GANCIO DI SICUREZZA**
Safety Hook
- 17** **TELAIO INFERIORE PER PARTENZA**
Narrow Base Lower Frame
- 18** **TELAIO SUPERIORE PER PARTENZA**
Narrow Base Upper Frame

SCHEMA MONTAGGIO PONTEGGI S 18 A PERNI - TELAI PREFABBRICATI CON PARTENZA LARGA

SCHEME OF MOUNTING PINS SCAFFOLDING S 18 - PREFABRICATED FRAME WITH LARGE BASE


**DIAGONALE IN PIANTA
IN TUBO E GIUNTI**
Plant Cross Diagonal in
Tube and Swivel Coupler

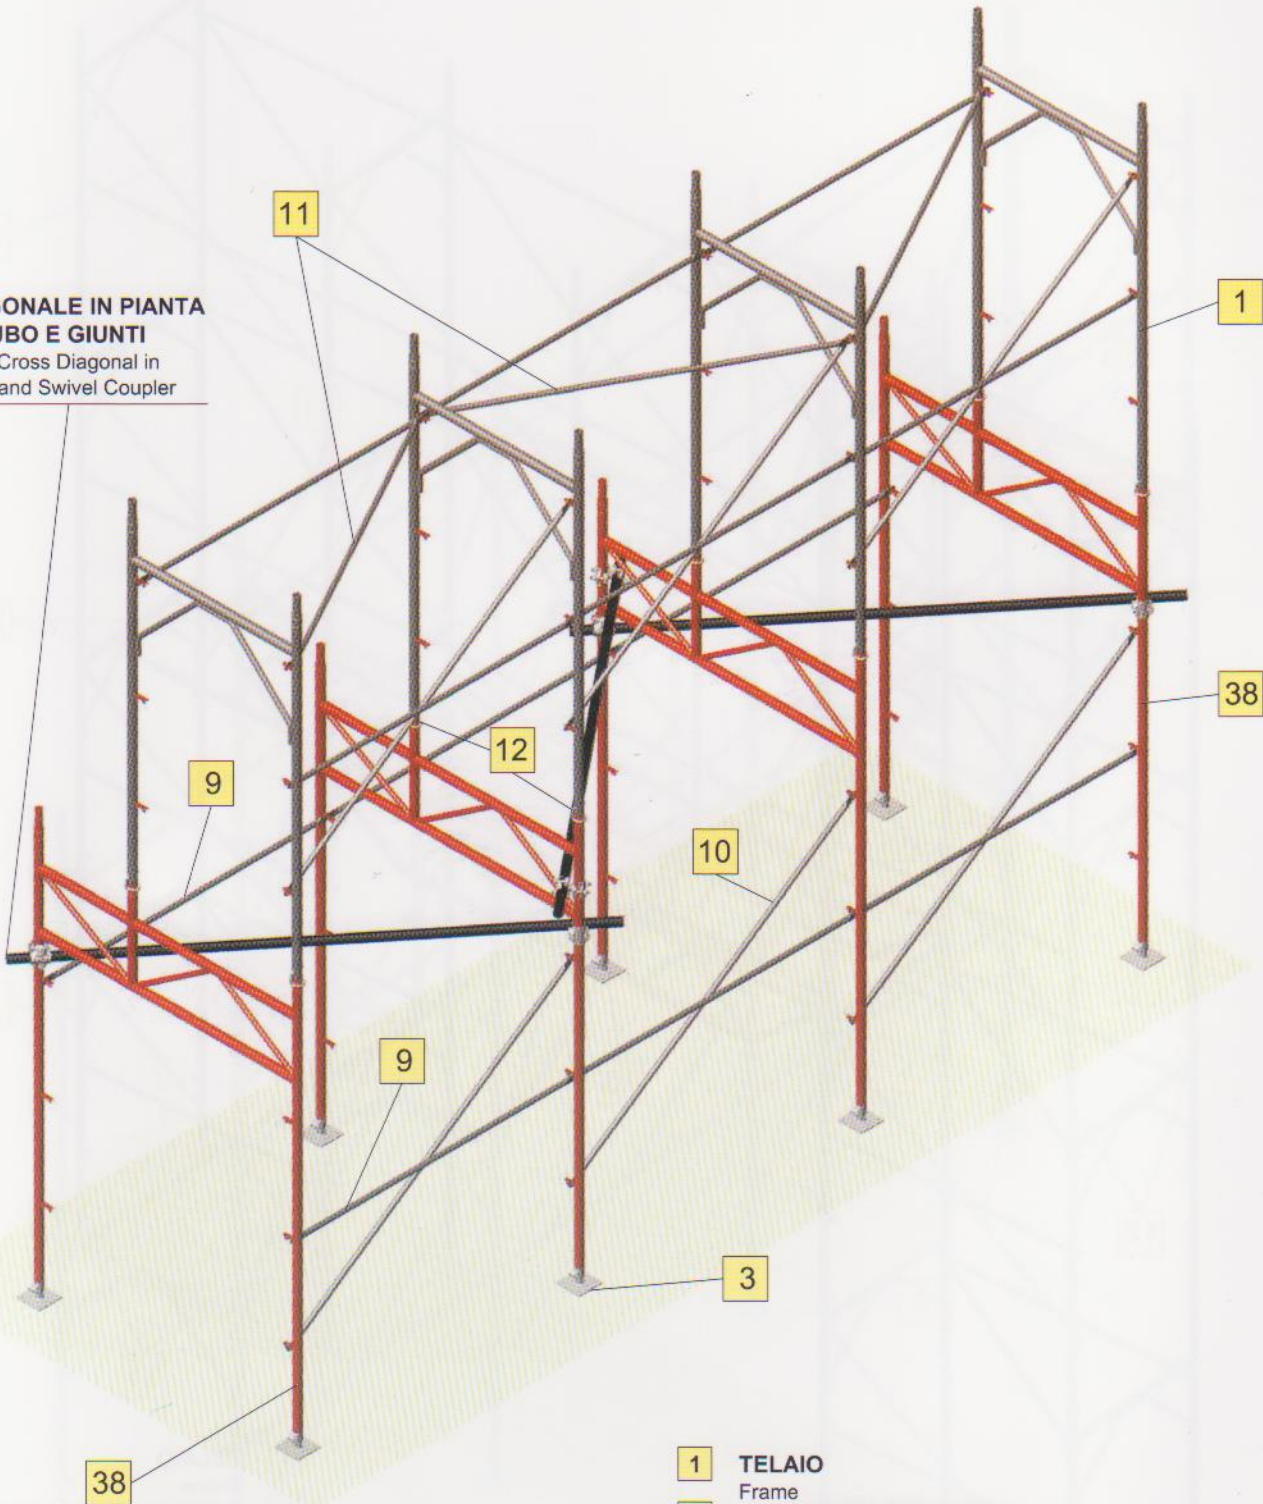

- 1** **TELAIO**
Frame
- 3** **BASETTA REGOLABILE**
Adjustable Base
- 9** **CORRENTE**
Brace
- 10** **DIAGONALE DI FACCIATA**
External Diagonal
- 11** **DIAGONALE IN PIANTA**
Plant Cross Diagonal
- 12** **GANCIO DI SICUREZZA**
Safety Hook
- 38** **TELAIO PER PARTENZA LARGA**
Large Base Frame

SCHEMA MONTAGGIO PONTEGGI S 18 A PERNI - TELAI PREFABBRICATI CON TRAVE CARRAIA DA 360 cm E PARASASSI CON TIRANTE


SCHEME OF MOUNTING PINS SCAFFOLDING S 18 - PREFABRICATED FRAME WITH STRUCTURE WITH CARRIAGE GATEWAY AND PEBBLES GUARD WITH BRACE

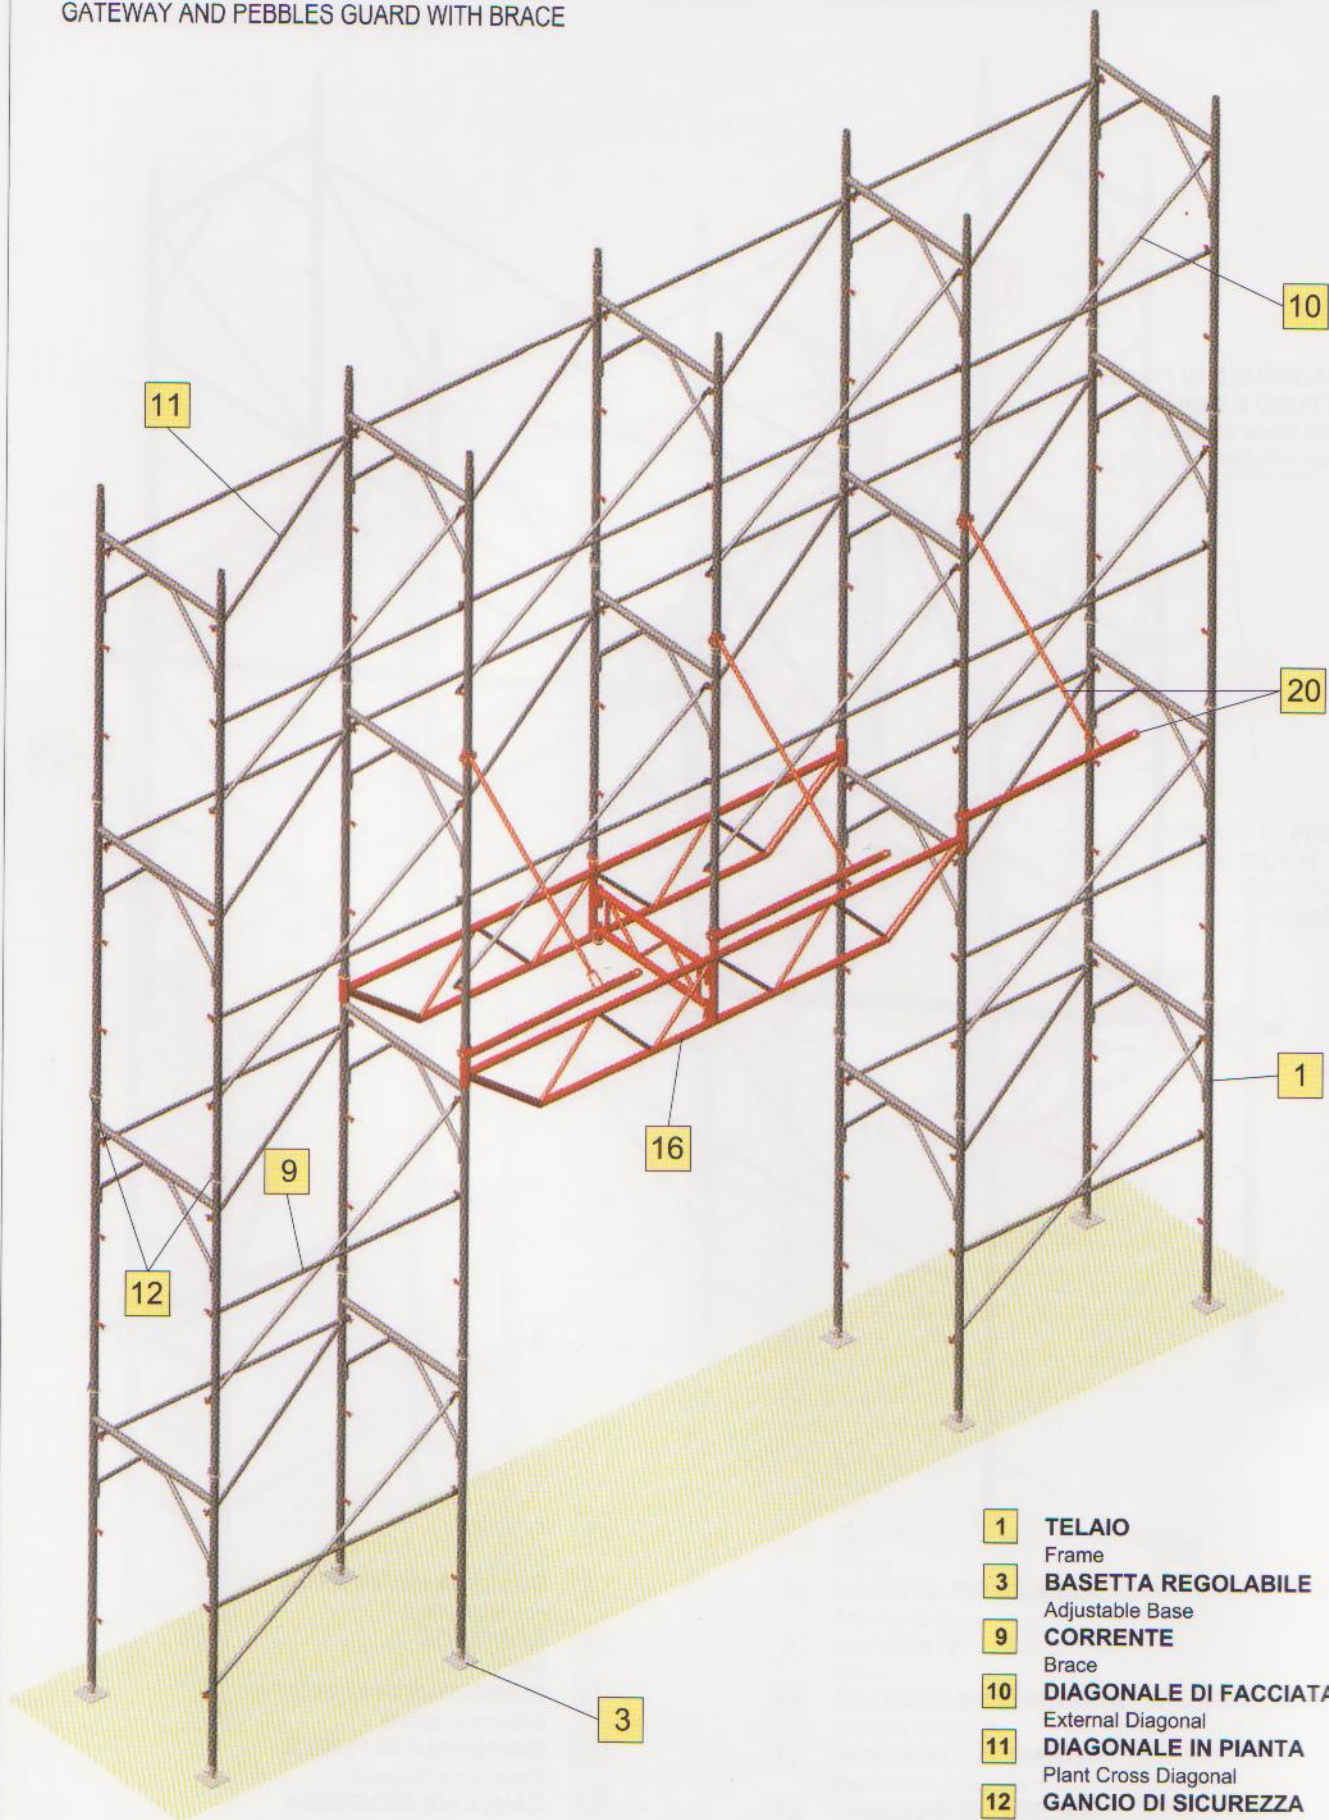

- 1** **TELAIO**
Frame
- 3** **BASETTA REGOLABILE**
Adjustable Base
- 9** **CORRENTE**
Brace
- 10** **DIAGONALE DI FACCIATA**
External Diagonal
- 11** **DIAGONALE IN PIANTA**
Plant Cross Diagonal
- 12** **GANCIO DI SICUREZZA**
Safety Hook
- 16** **TRAVE CARRAIA DA 360 cm**
Structure with Carriage Gateway
- 20** **PARASASSI CON TIRANTE**
Pebbles Guard with Brace

SCHEMA MONTAGGIO PONTEGGI S 18 A PERNI - TELAI PREFABBRICATI CON MENSOLA A SBALZO E PUNTONE

SCHEME OF MOUNTING PINS SCAFFOLDING S 18 - PREFABRICATED FRAME WITH BRACKET AND RAFTER
FOR OVERHANG

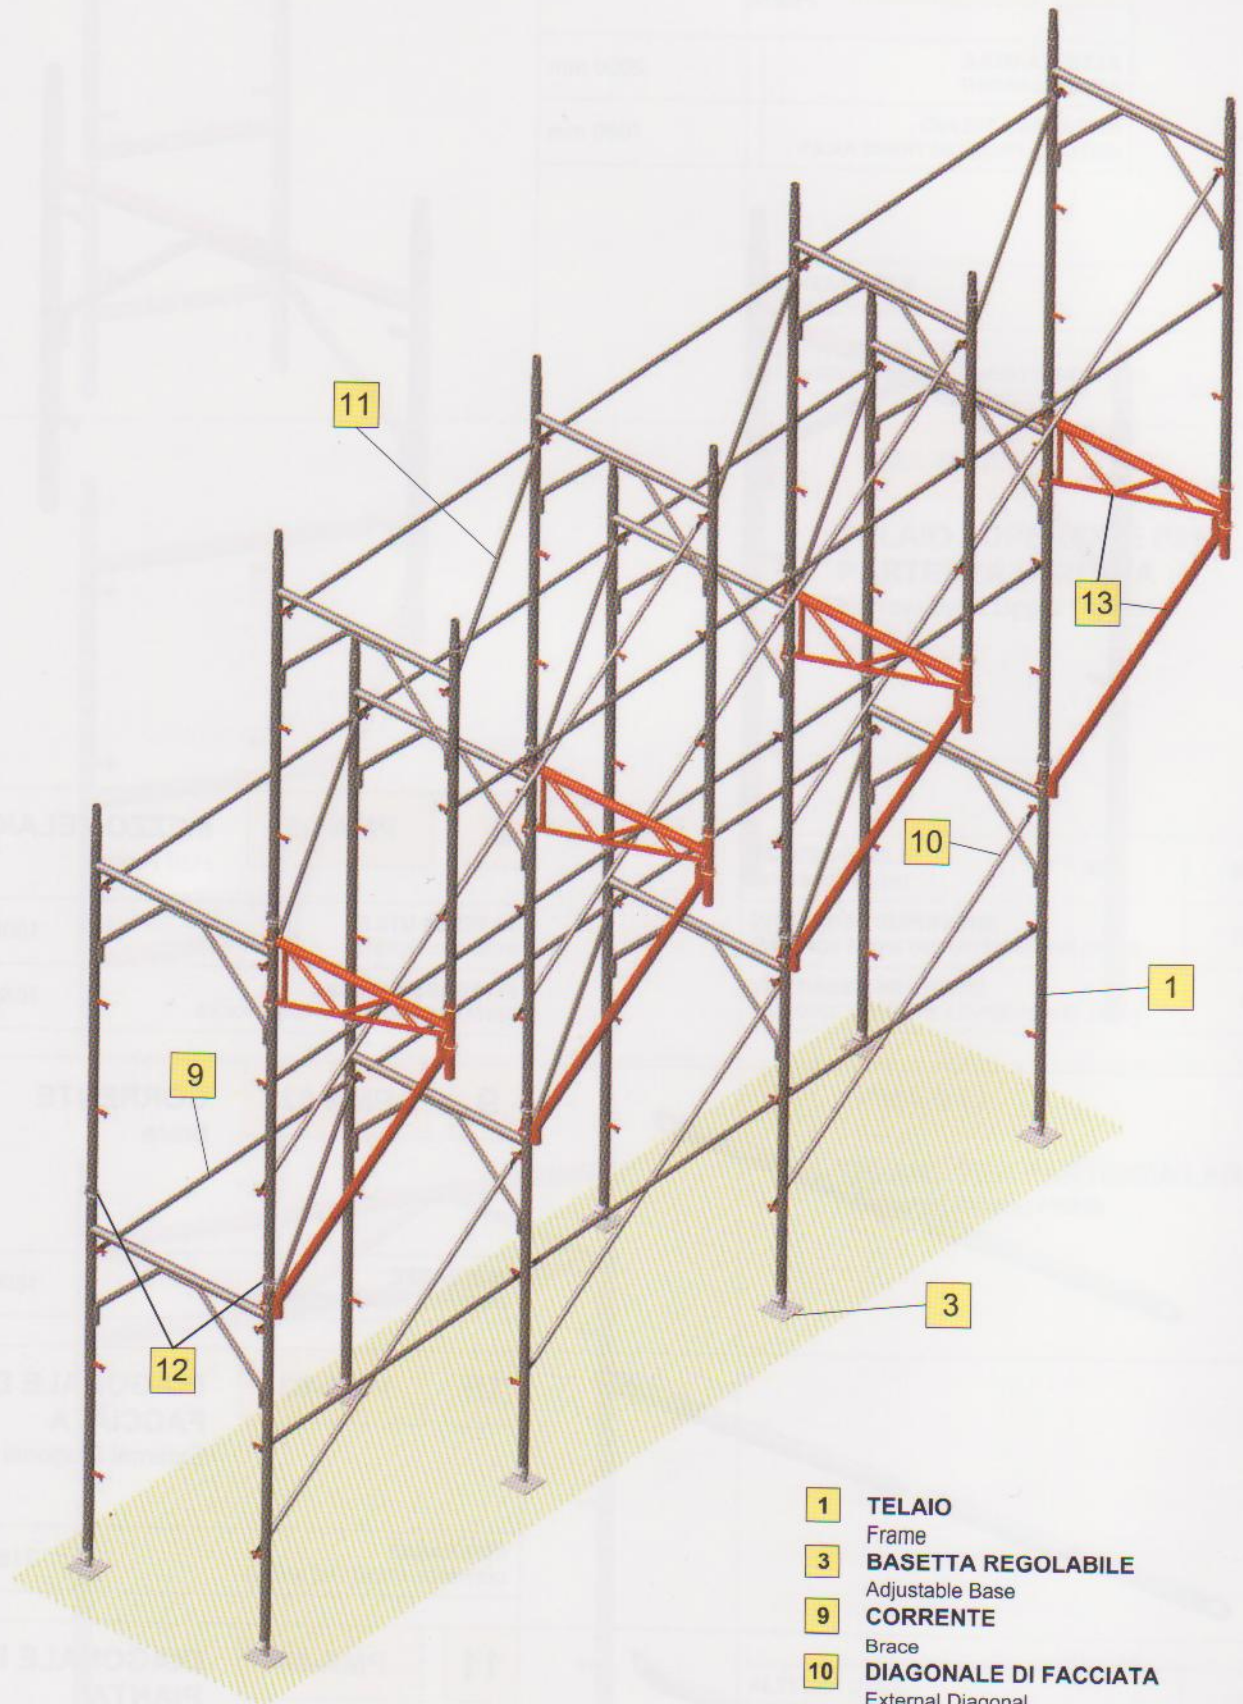

- 1** **TELAIO**
Frame
- 3** **BASETTA REGOLABILE**
Adjustable Base
- 9** **CORRENTE**
Brace
- 10** **DIAGONALE DI FACCIATA**
External Diagonal
- 11** **DIAGONALE IN PIANTA**
Plant Cross Diagonal
- 12** **GANCIO DI SICUREZZA**
Safety Hook
- 13** **MENSOLA A SBALZO CON PUNTONE**
Bracket and Rafter for Overhang


ELEMENTI PER PONTEGGIO S 18 CON ATTACCHI A PERNI

ELEMENTS FOR PINS TYPES SCAFFOLDING S 18 SYSTEM


1	PMA-01	TELAIO Frame
ALTEZZA UTILE INTERNAL HEIGHT		2000 mm
INTERASSE TELAIIO DISTANCE FROM THE FRAME AXLES		1050 mm




2	PMA-06	MEZZO TELAIIO Half Frame
ALTEZZA UTILE INTERNAL HEIGHT		1000 mm
INTERASSE TELAIIO DISTANCE FROM THE FRAME AXLES		1050 mm

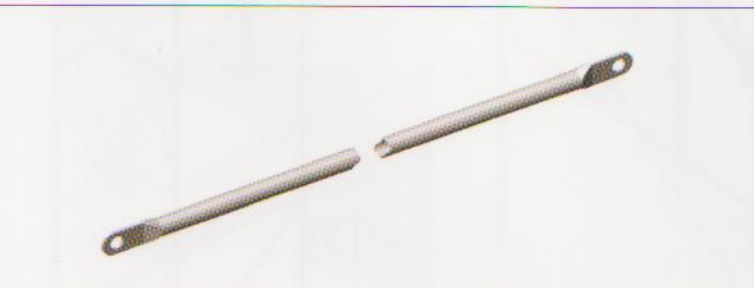

9	PMA-02	CORRENTE Brace
INTERASSE DISTANCE FROM THE AXLES		1800 mm

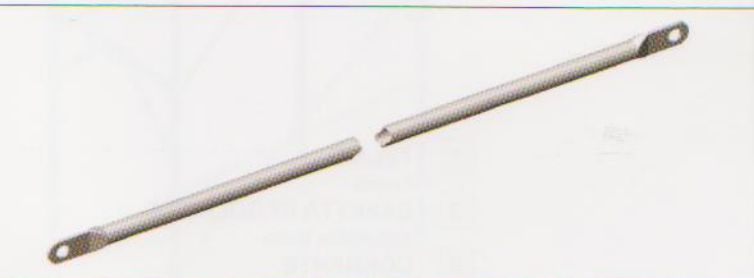

10	PMA-03	DIAGONALE DI FACCIATA External Diagonal
INTERASSE DISTANCE FROM THE AXLES		2184 mm

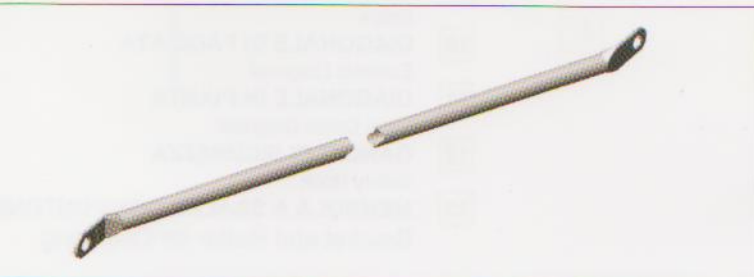

11	PMA-04	DIAGONALE IN PIANTA Plant Cross Diagonal
INTERASSE DISTANCE FROM THE AXLES		2025 mm



17

PMA-01.P

TELAIO INFERIORE PER PARTENZA STRETTA

Narrow Base Lower Frame

ALTEZZA UTILE
INTERNAL HEIGHT

2000 mm

INTERASSE TELAI
DISTANCE FROM THE LOWER FRAME AXLES

600 mm



18

PMA-01.R

TELAIO SUPERIORE PER PARTENZA STRETTA

Narrow Base Upper Frame

ALTEZZA UTILE
INTERNAL HEIGHT

2000 mm

INTERASSE SUPERIORE
DISTANCE FROM THE UPPER FRAME AXLES

1050 mm

INTERASSE INFERIORE
DISTANCE FROM THE LOWER FRAME AXLES

600 mm



38

PMA-01.L

TELAIO PER PARTENZA LARGA

Pins Large Starting Frame

ALTEZZA UTILE
INTERNAL HEIGHT

2500 mm

INTERASSE SUPERIORE
DISTANCE FROM THE UPPER FRAME AXLES

1050 mm

INTERASSE INFERIORE
DISTANCE FROM THE LOWER FRAME AXLES

1650 mm